

## PRILOGA 6

# DOKUMENTACIJA ZA PRIDOBITEV GRADBENEGA DOVOLJENJA ZA NEZAHTEVNE OBJEKTE

### LIST 1: PODATKI O INVESTITORJU IN OBJEKTU

#### INVESTITOR

##### INVESTITOR 1

ime in priimek ali naziv družbe **Majda Furlan in sinovi Investitorka**

naslov ali sedež družbe **Slovenska 1, 1000 Ljubljana**

##### INVESTITOR 2

ime in priimek ali naziv družbe **Majda Investitorka**

naslov ali sedež družbe **Slovenska 2, 1000 Ljubljana**

##### INVESTITOR 3

ime in priimek ali naziv družbe **Majda Investitorka**

naslov ali sedež družbe **Slovenska 2, 1000 Ljubljana**

#### PODATKI O STAVBAH IN GRADBENO INŽENIRSKIH OBJEKTIH

*vpisujejo se podatki, ki so relevantni za objekt*

naziv gradnje **Vila Marija**

klasifikacija objekta po CC-SI **12420 Garažne stavbe**

klasifikacija glavnega objekta po CC-SI, če je nezahtevni objekt pripadajoči objekt **11100 Enostanovanjske stavbe**

#### PODATKI ZA STAVBE

zunanje mere na stiku z zemljiščem (maksimalna širina x dolžina, premer ali podobno) **4 m x 6 m**

višina **5 m**

bruto tlorisna površina **24 m**

bruto prostornina **72 m<sup>2</sup>**

etažnost **P**

globina **0,8 m (temelji)**

#### PODATKI ZA GRADBENO INŽENIRSKO OBJEKTE

višina

širina

globina

dolžina

nosilni razpon

bruto tlorisna površina

bruto prostornina

opis zmogljivosti (pretok, tlak, premer, napetost, PE ipd.)

#### OBJEKT PROIZVOD

je kot celota dan na trg kot proizvod, ki izpolnjuje zahteve iz predpisov, ki urejajo splošno varnost proizvodov

za njegovo postavitve se ne uporabljajo betonska in zidarska dela ali se na mestu postavitve ne varijo konstrukcijski elementi

nima lastnih komunalnih in drugih priključkov

ni enostavni objekt

*po potrebi dodati rubriko*

### ZEMLJIŠČA ZA GRADNJO

številka katastrske občine 1710

katastrska občina Gradišče

parc. št. 245/2

*po potrebi dodati vrstice*

### PRIKLJUČEVANJE NA KOMUNALNO INFRASTRUKTURO (NAVESTI, KATERO):

Objekt ne bo imel samostojnih priključkov na komunalno infrastrukturo

*po potrebi dodati vrstice*


datum izdelave 2. 4. 2019

izdelal Majda Investitorka

PRILOGA 6 - LIST 2

**DOKUMENTACIJA ZA  
PRIDOBITEV GRADBENEGA  
DOVOLJENJA ZA NEZAHTEVNE  
OBJEKTE**


LIST 2: TLORIS, ZNAČILNI PREREZI (PROFILI), POGLEDI OZIROMA OBLIKOVANJE TERENA  
MEROLO 1 ≈ 100                      1 kvadrat = 1 m

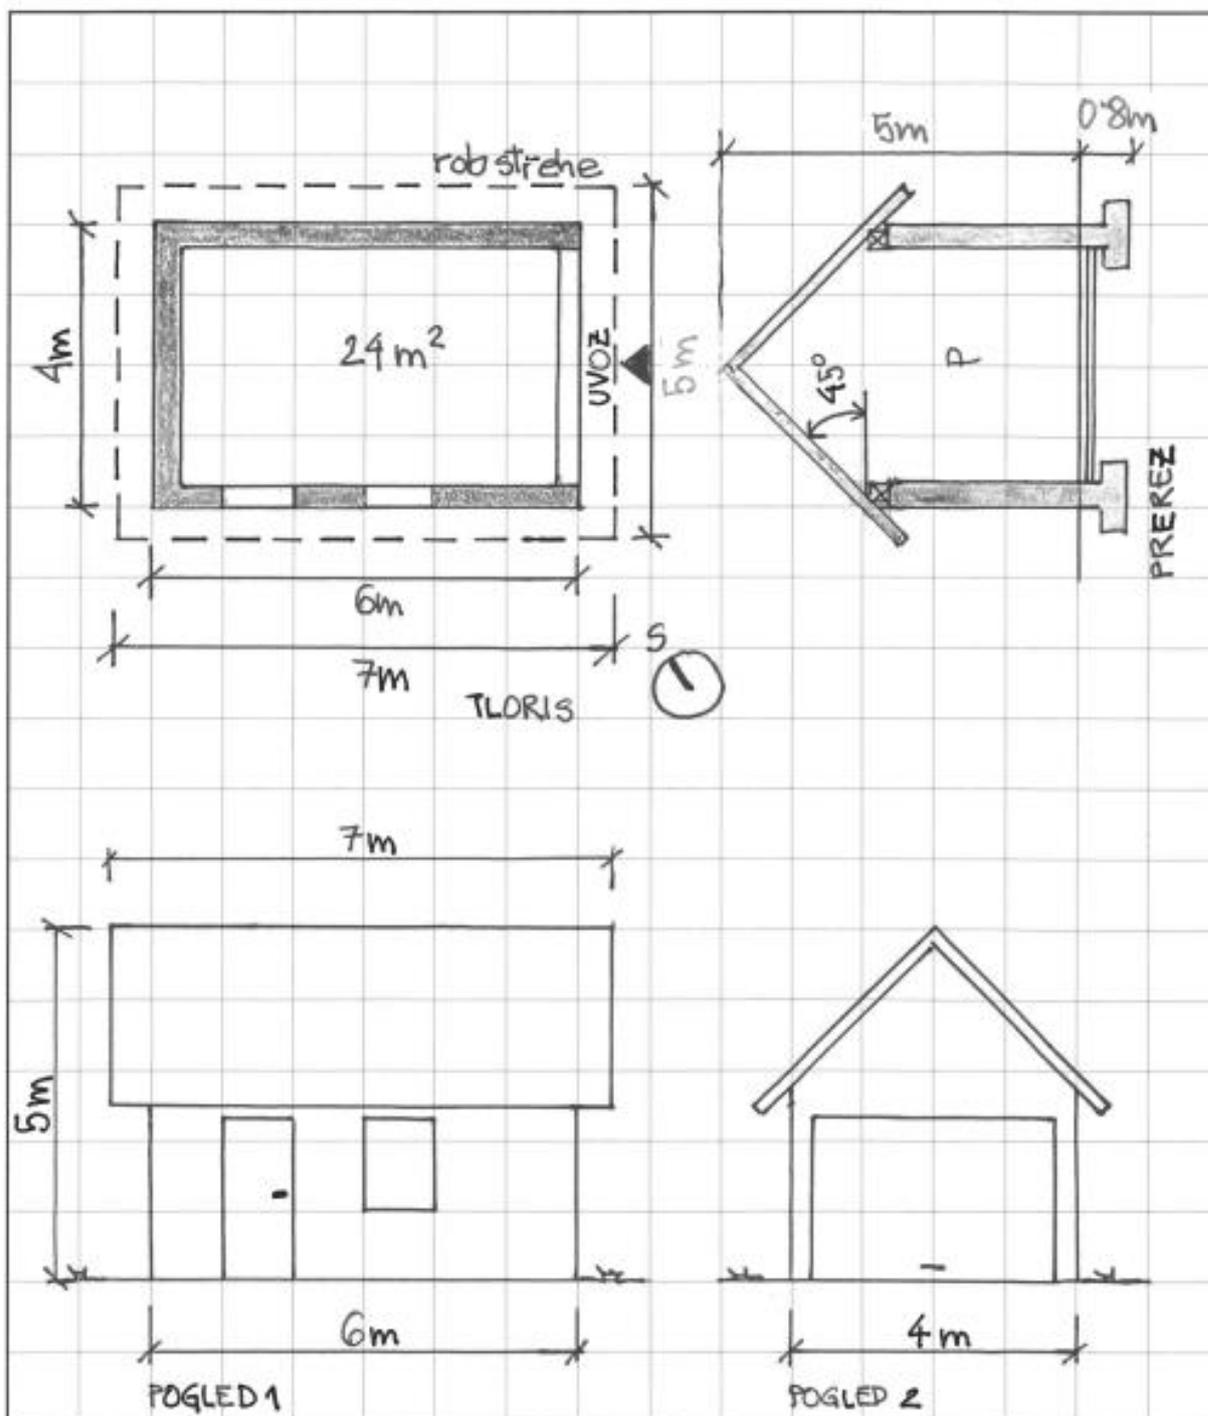



**IZRIS PARCELE**

Parcela: katastrska občina GRADIŠČE številka parcele 612/4

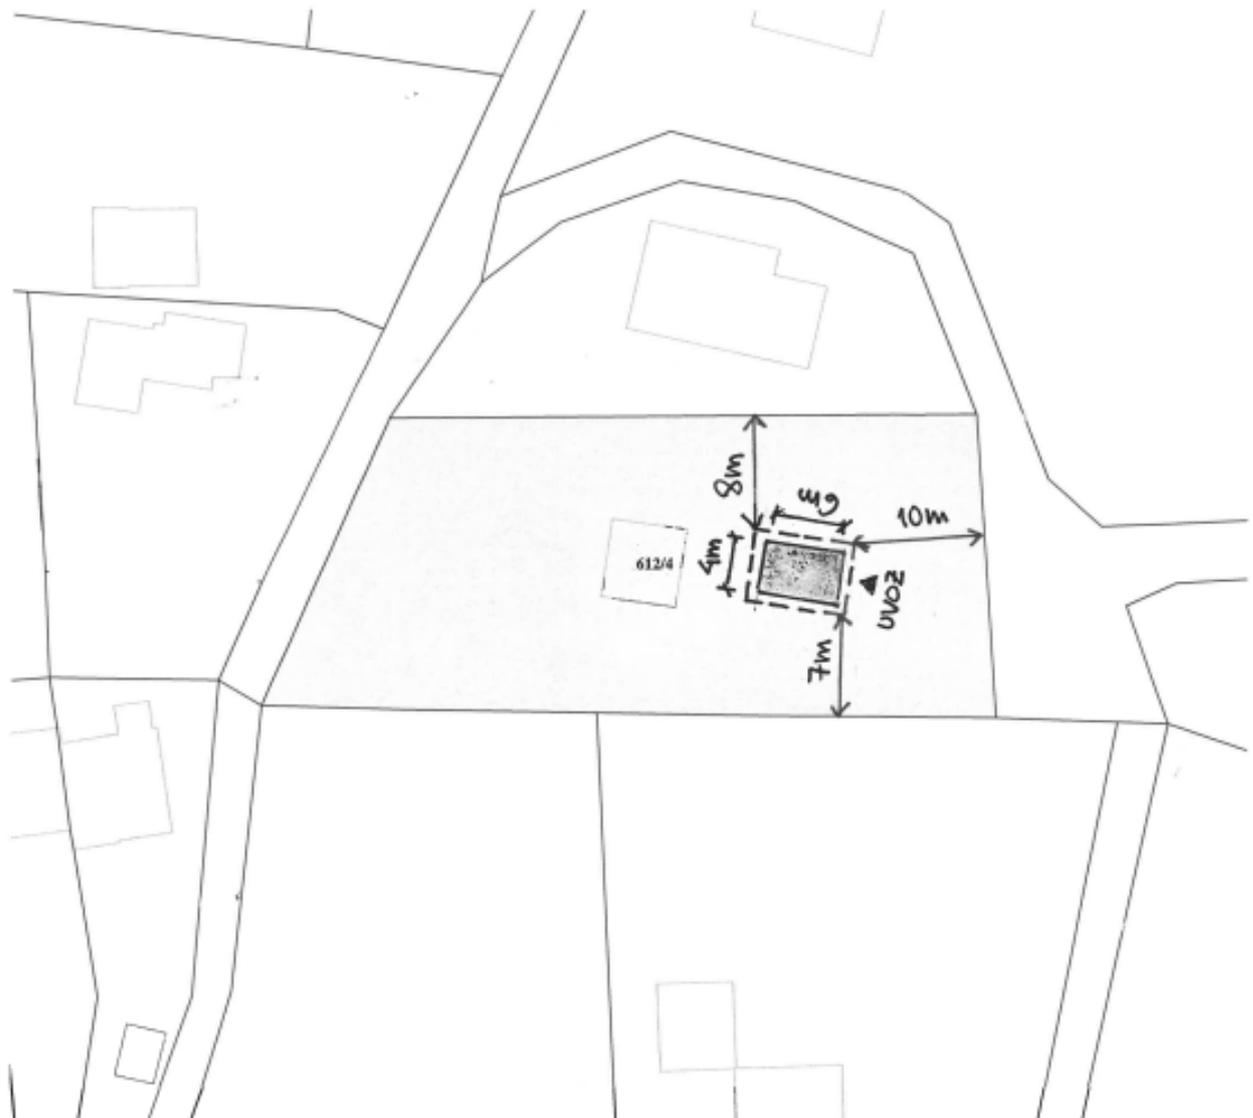

Približno 20 m

Informativno merilo 1 : 500

## Legenda oznak:

- Parcelna meja
- Meja parcelnega dela
- Meja katastrske občine

Stanje evidence zemljiškega katastra za izbrano parcelo na dan 20.03.2023

Vir podatkov:

Geodetska uprava Republike Slovenije

Transakcijska številka:

Izris pripravil/-a:

Izris parcele je izdelan na podlagi evidence zemljiškega katastra, ki jo vodi Geodetska uprava RS in se ne šteje kot potrjeno v smislu 115. člena Zakona o evidentiranju nepremičnin (Uradni list RS, št. 47/2006 in nasl.) in Pravilnik o vrstah in vsebini potrdil iz zbirk geodetskih podatkov ter o načinu izkazovanja podatkov (Uradni list RS, št. 69/2012). Podatkov o mejah parcel ter numerično merilo iz tega izrisa se ne sme neposredno uporabljati za ugotavljanje poteka mej po podatkih zemljiškega katastra.

© Geodetska uprava Republike Slovenije