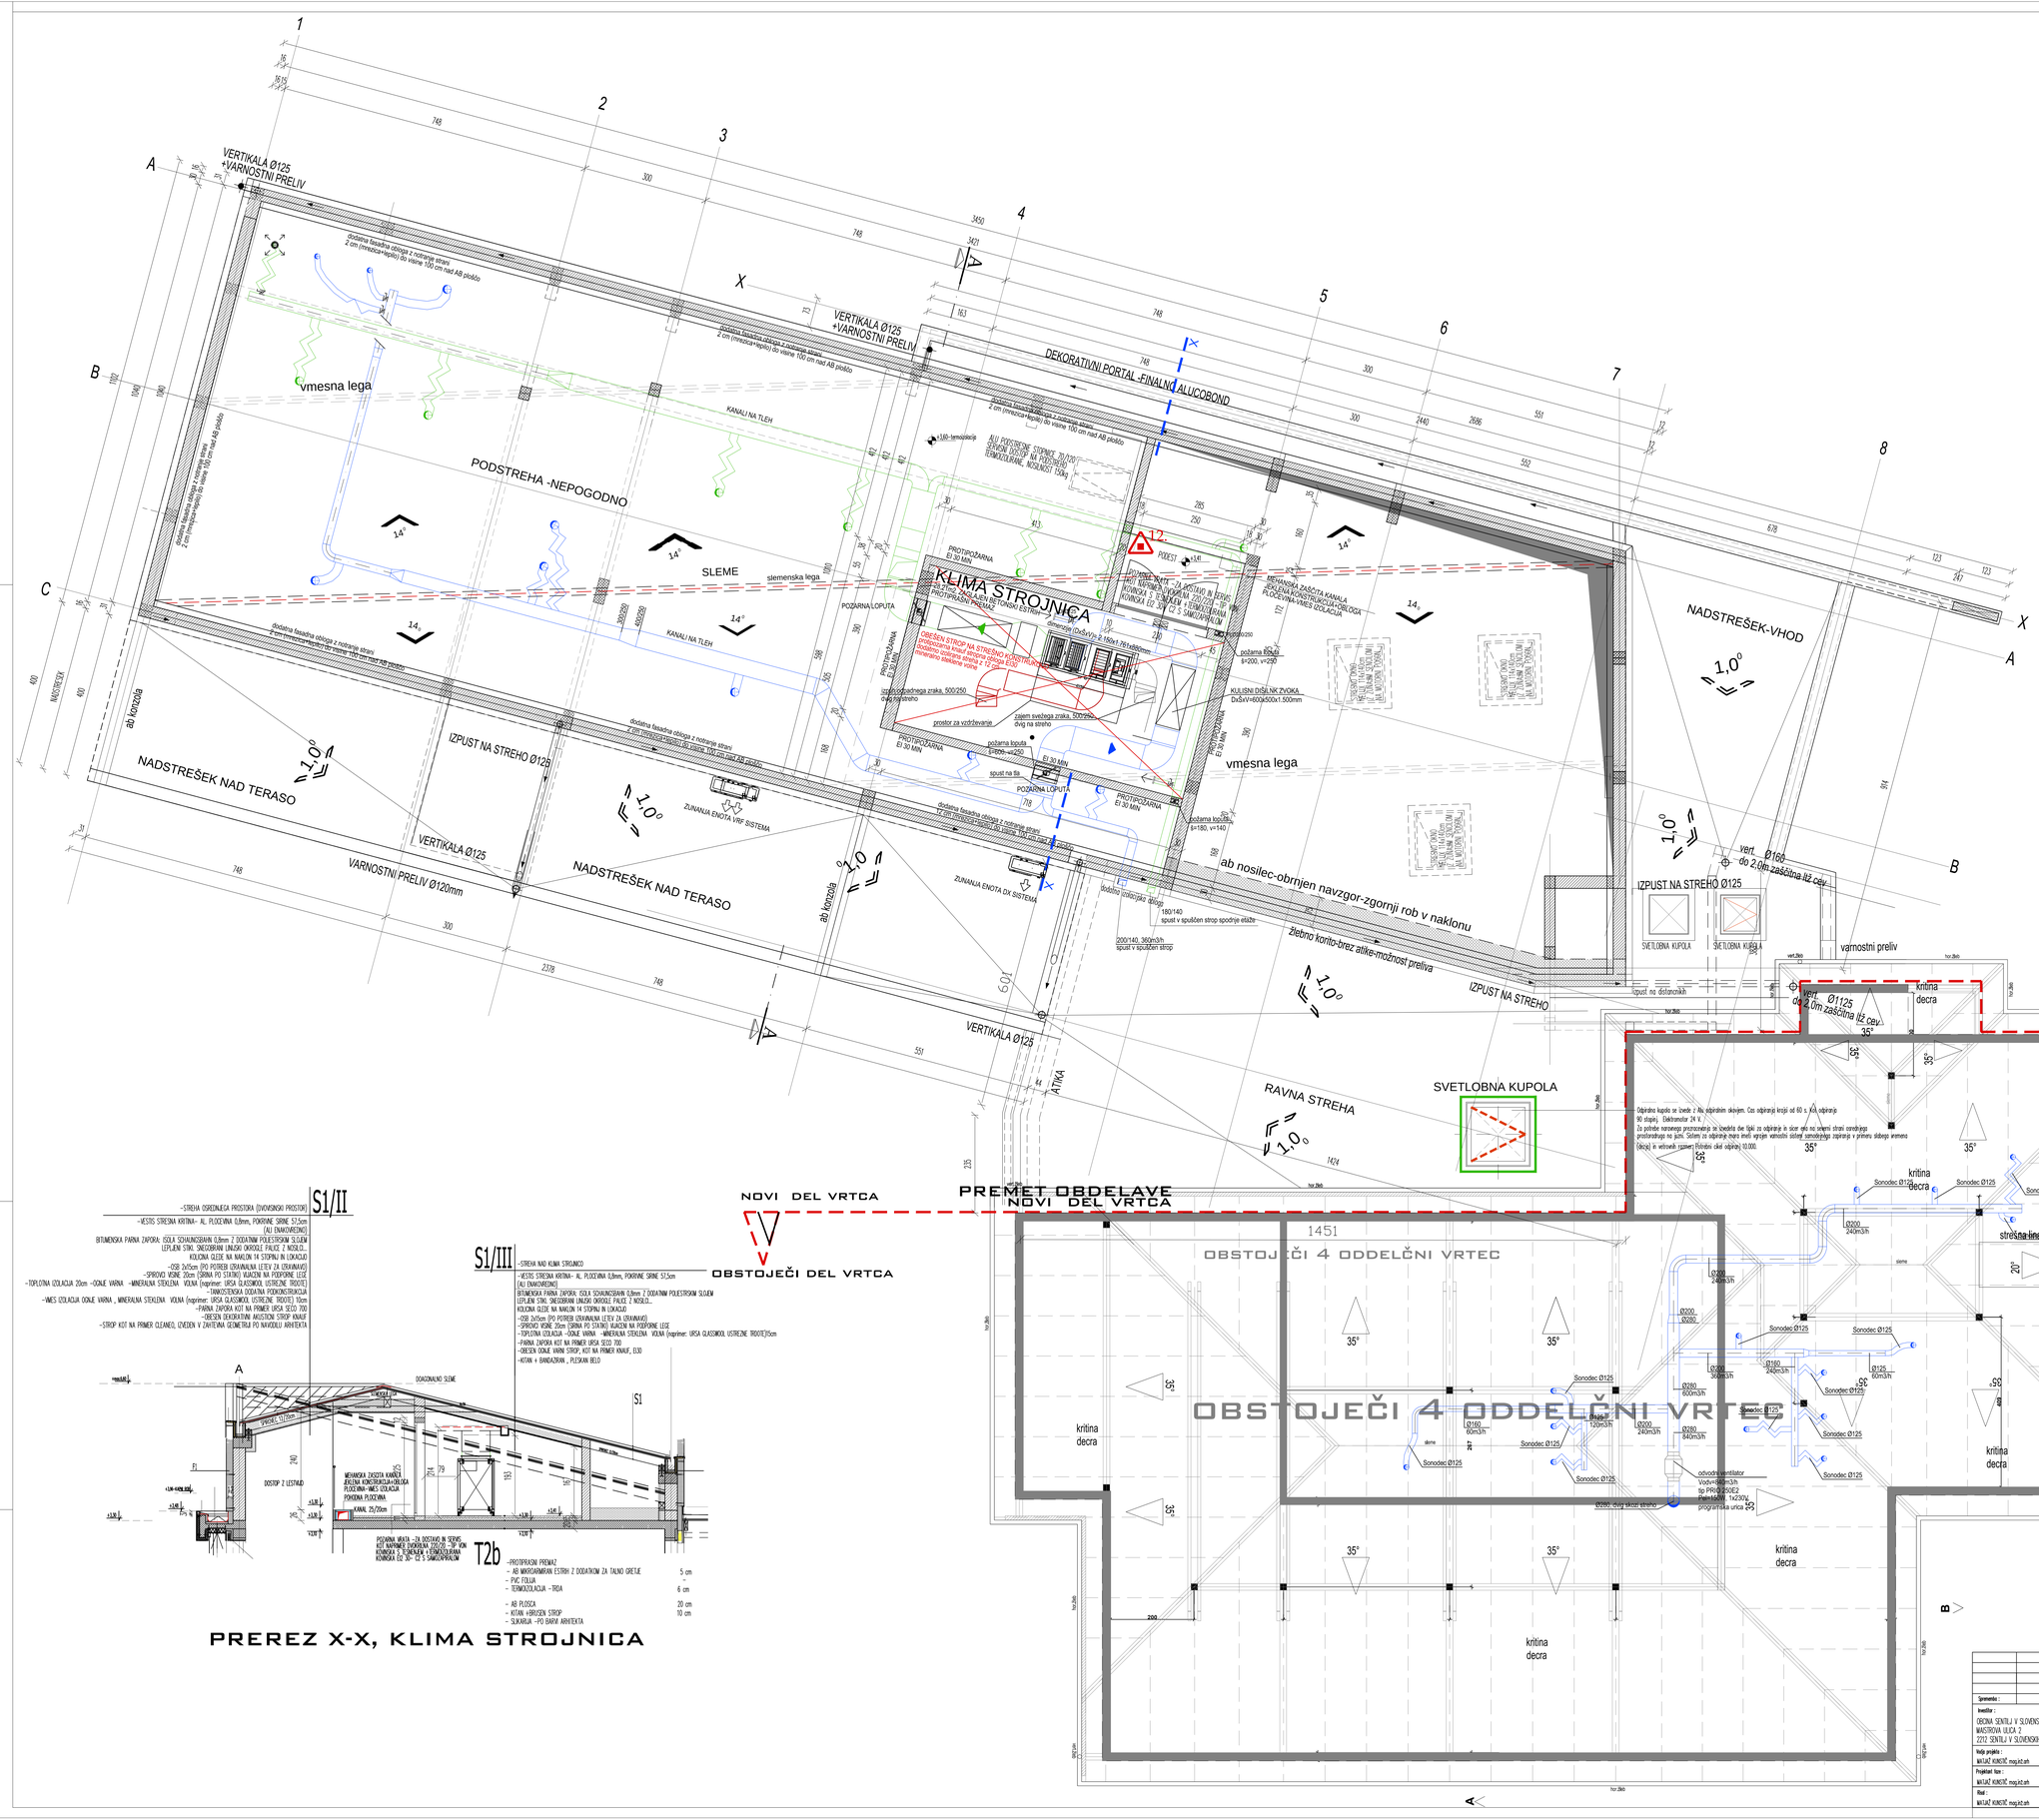

S1/II
- STREHA OGREVANEGA PROSTORA (DVOKRILNOKI PROSTOR)
- KESTRS STREŠNA KRITINA- AL PLOČEVINA 0,8mm, POKRIVNE SRINE 57,5cm (AL) DVAKOVRENKO
BITUMENSKA PARNA ZAPORA: ISOLA SOVARKOSBARH 0,8mm Z DODATNIM POLIESTRSKIM SLOJEM
LEPLJENI STIKI, SKOZIBRANI LINIJSKI OKROGLE PALICE Z NOSILCI...
KOLIČINA GLEDE NA NAKLON 14 STOPNJ IN LOKACIJO
- OSB 2x15cm (PO POTREBI IZRAVNAJNA LEŽEV ZA IZRAVNAVO)
- SPIROVO VIDNE 20cm (SPRNA PO STATIKI) VIJAČNI NA PODPORNE LEGE
- TOPLOTNA IZOLACIJA 20cm -OGNE VARNA - MINERALNA STEKLENA VOLNA (naprimer: URSA GLASSMOOL USTREZNE TROOTE)
- TAKNOSTENSKA ODDATNA PODKONSTRUKCIJA
- MIES IZOLACIJA OGNE VARNA , MINERALNA STEKLENA VOLNA (naprimer: URSA GLASSMOOL USTREZNE TROOTE) 10cm
- PARNA ZAPORA KOT NA PRIMER URSA SCCO 700
- OBESEN DEKORATIVEN AKUSTIČEN STROP KNAUF
- STROP KOT NA PRIMER CLEANEO, LIVDEN V ZAHTEVNI GEOMETRIJI PO NAVODILU ARHITEKTA

S1/III
- STREHA NAD KLIMA STROJNICO
- KESTRS STREŠNA KRITINA- AL PLOČEVINA 0,8mm, POKRIVNE SRINE 57,5cm (AL) DVAKOVRENKO
BITUMENSKA PARNA ZAPORA: ISOLA SOVARKOSBARH 0,8mm Z DODATNIM POLIESTRSKIM SLOJEM
LEPLJENI STIKI, SKOZIBRANI LINIJSKI OKROGLE PALICE Z NOSILCI...
KOLIČINA GLEDE NA NAKLON 14 STOPNJ IN LOKACIJO
- OSB 2x15cm (PO POTREBI IZRAVNAJNA LEŽEV ZA IZRAVNAVO)
- SPIROVO VIDNE 20cm (SPRNA PO STATIKI) VIJAČNI NA PODPORNE LEGE
- TOPLOTNA IZOLACIJA -OGNE VARNA - MINERALNA STEKLENA VOLNA (naprimer: URSA GLASSMOOL USTREZNE TROOTE)15cm
- PARNA ZAPORA KOT NA PRIMER URSA SCCO 700
- OBESEN OGNE VARNI STROP, KOT NA PRIMER KNAUF, EI30
- KITAN + BARVANJEM , PLESKAN BELO

T2b
- PROTIPRAŠNI PREMAZ 5 cm
- AB MIKROARMIRAN ESTRIH Z DODATKOM ZA TALNO GRETJE –
- PVC FOLIJA –
- TERMOIZOLACIJA - TRDA 6 cm
- AB PLOŠČA 20 cm
- KITAN +BARVAN STROP 10 cm
- SLIKOPLEK - PO BARVI ARHITEKTA

PREREZ X-X, KLIMA STROJNICA

TLORIS PODSTREHE
1: 50

PREDMET OBDELAVE
NOVI DEL VRTCA

Spremenba :			Številka spremembe :			Datum :	Podpis :
Investitor :			A.B.-INVEST d.o.o.			Lokacija objekta :	
OBČINA SEVNICA V SLOVENSKIH GORICAH			Partizanska c. 30, 2000 Maribor			PARC. ŠT.: 2712, 4331, 2712, 2712/1 k.o. 586 SLADKI VRH	
MAISTROVA ULICA 2						Vrsta projekta dokumentacije :	
2272 SEVNICA V SLOVENSKIH GORICAH						PZI	
Vodja projekta :	id. št.	Datum :	Objekt :			Vrsta projekta :	
MATJAŽ KUNCIČ mag.arh.arh	PA-1914	AVGUST 2019	VRTEC SLADKI VRH - DOZIDAVA			ARHITEKTURA	
Projektant faze :	id. št.	Datum :				Risba :	
MATJAŽ KUNCIČ mag.arh.arh	PA-1914	AVGUST 2019				TLORIS PODSTREHE -KLIMA STROJNICA	
Risal :	id. št.	Datum :	Številka projekta :	Datum :		Merilo :	Številka lista :
MATJAŽ KUNCIČ mag.arh.arh	PA-1914	AVGUST 2019	P02/2019	AVGUST 2019		1:50	03