

OPREMA DELILNE KUHINJE

OBSTOJEČA OPREMA KUHINJE

NOVA OPREMA KUHINJE


OPREMA:




PREGLED NETTO KVADRATUR: PRITLIČJE


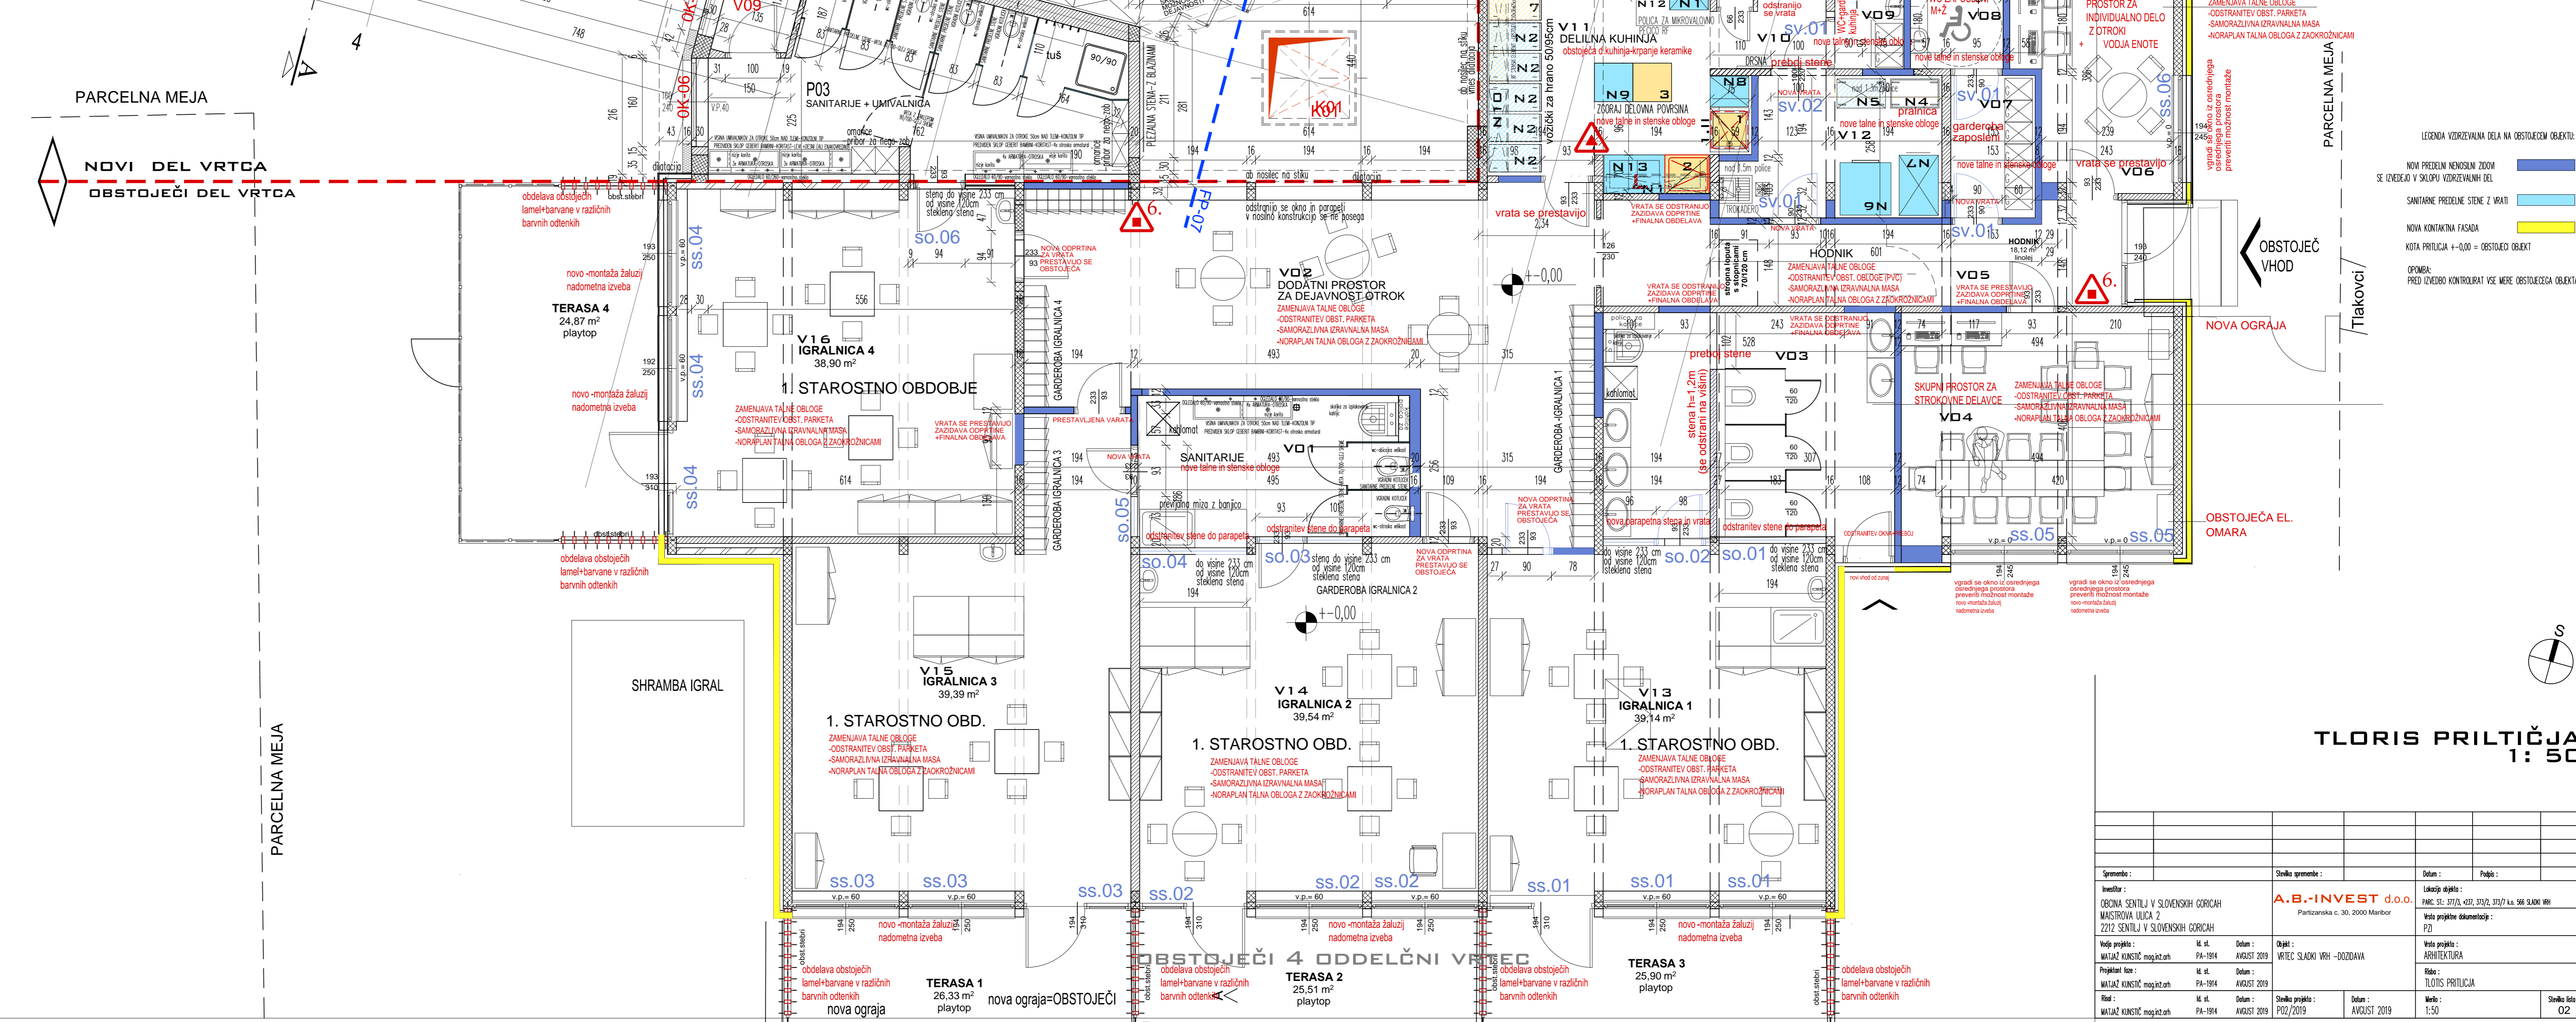

LEGENDA MATERIALI

- ARMIRAN BETON -NOVO
- NEARMIRAN BETON-NOVO
- OPENI ŽO-NOVO
- TERMOIZOLACIJA-NOVO



TLORIS PRITLIČJA 1:50

